
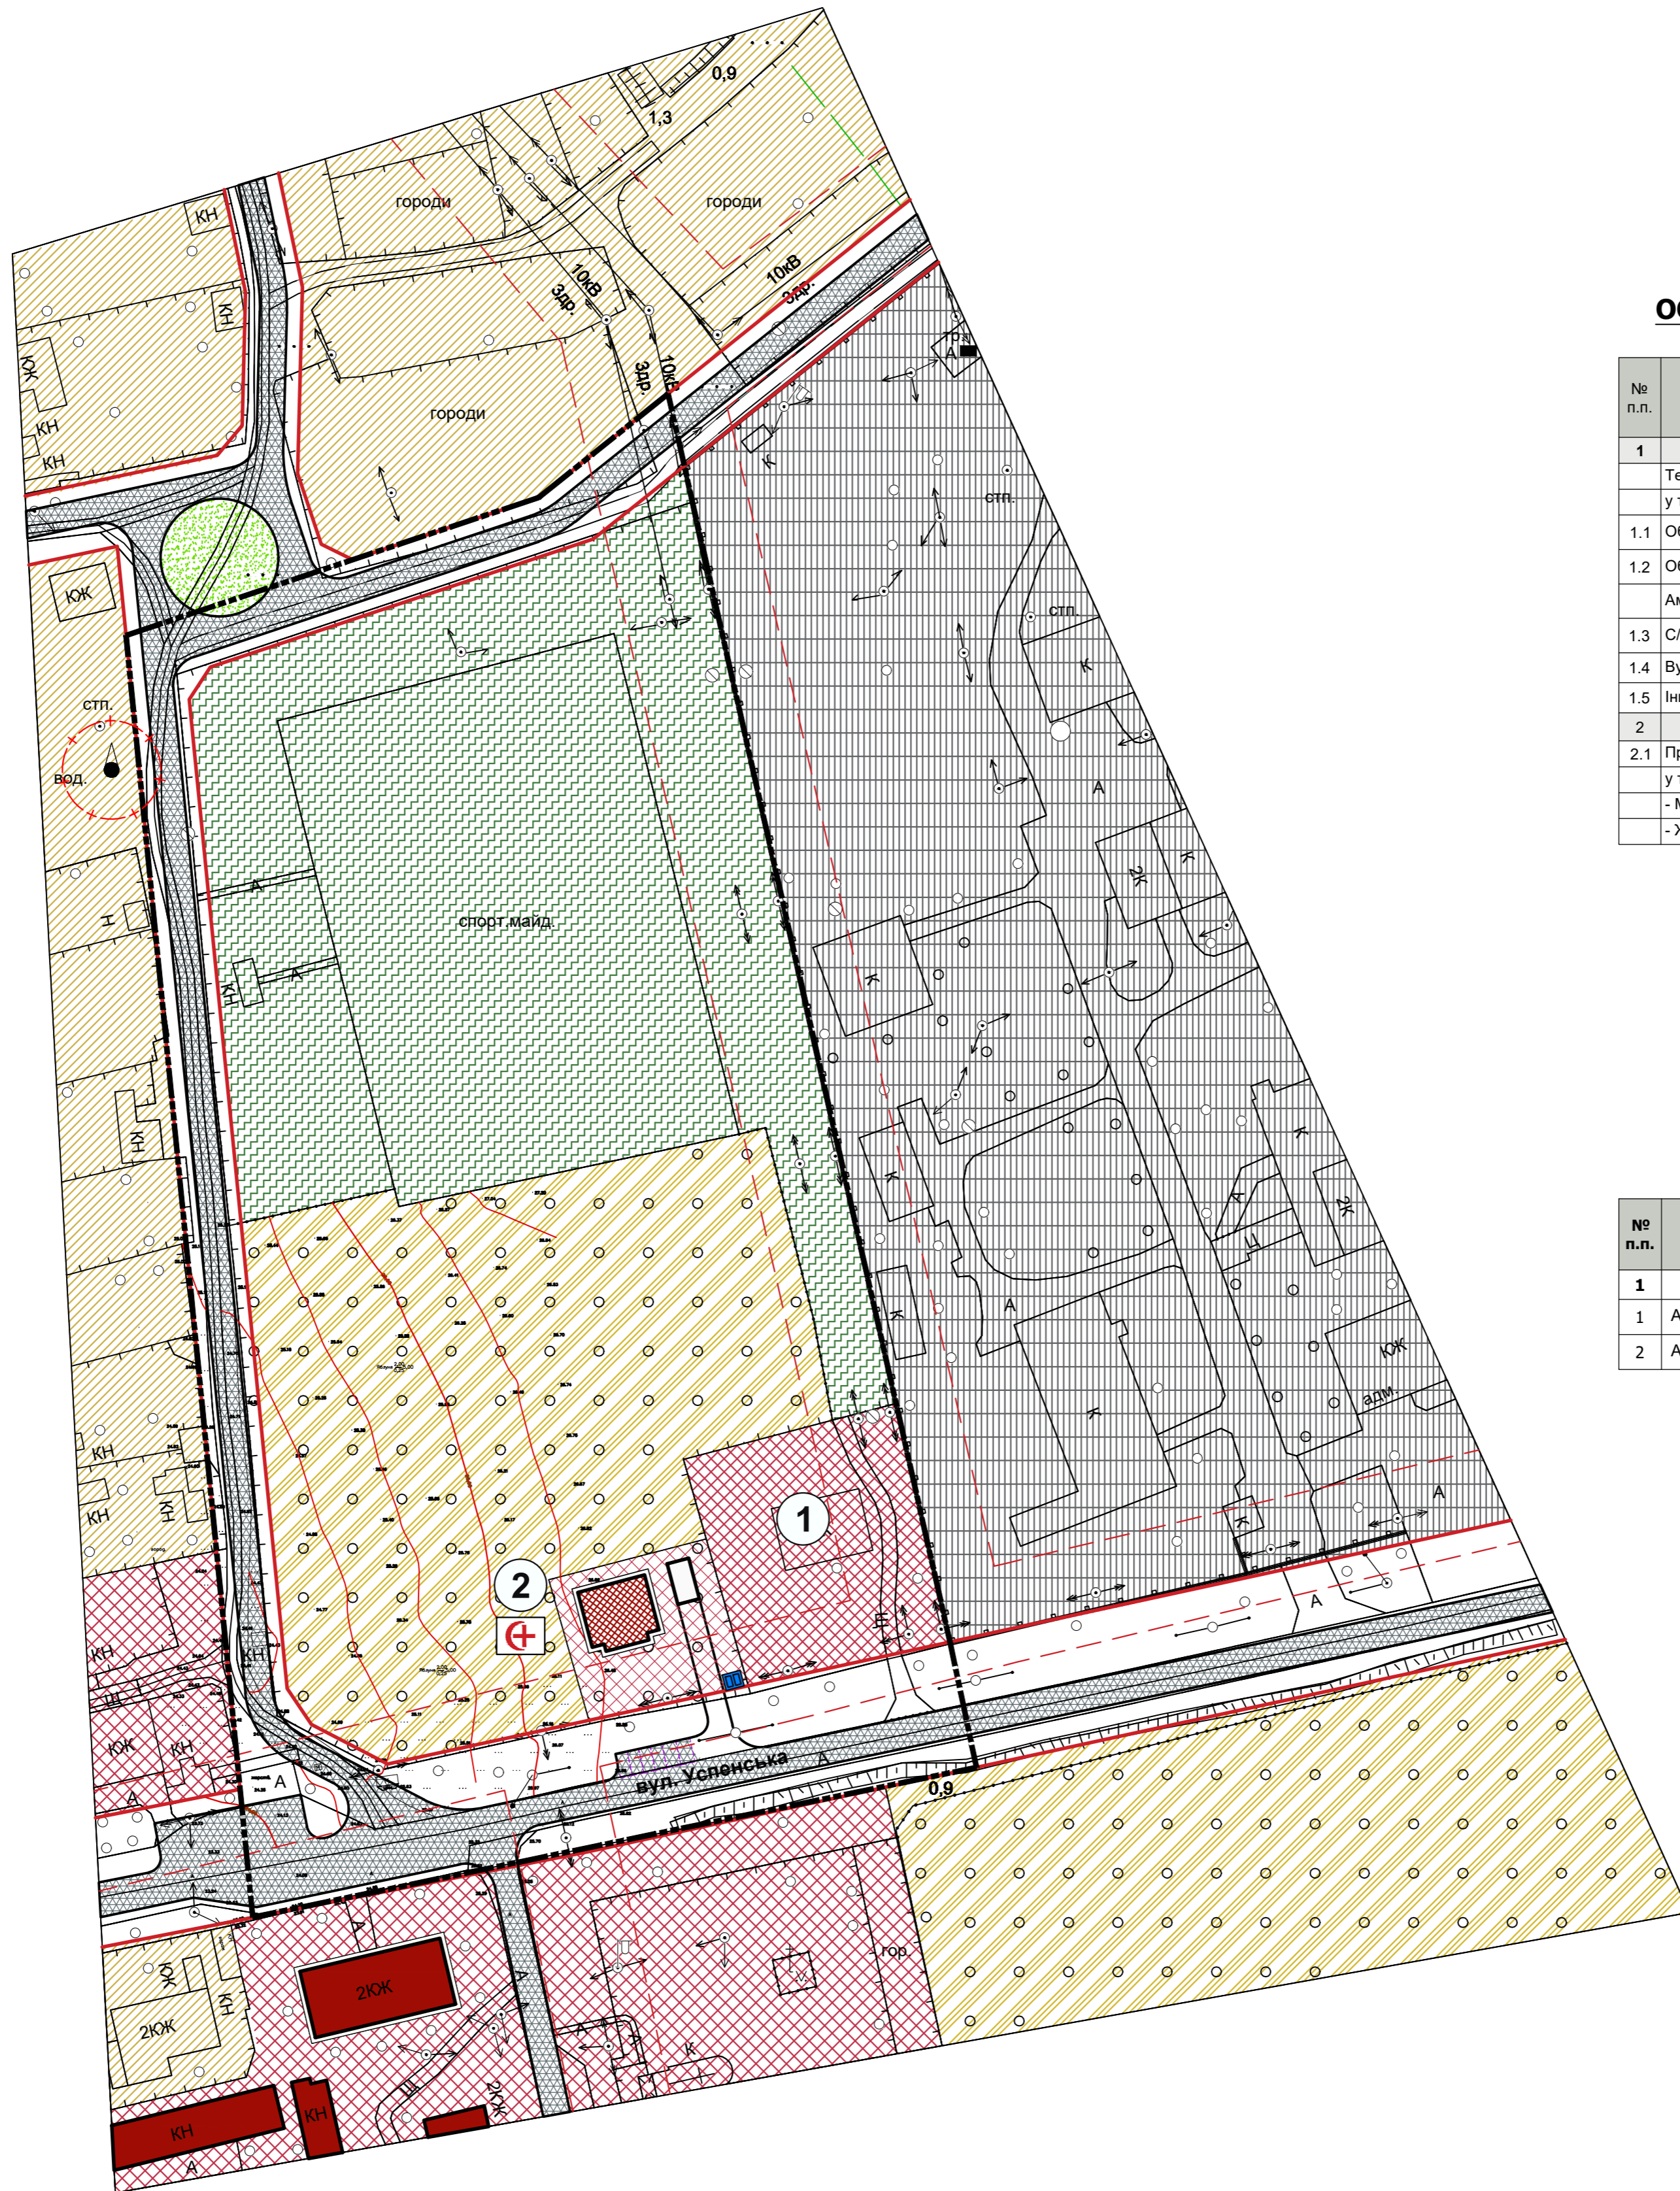


ДЕТАЛЬНИЙ ПЛАН ТЕРИТОРІЇ

обмеженої вул. Софіївська, вул. Успенська
с. Болгарка, Роздільнянського району, Одеської області

Проектний план (основне креслення).
План планувальних обмежень.
План червоних ліній.
М 1:1000

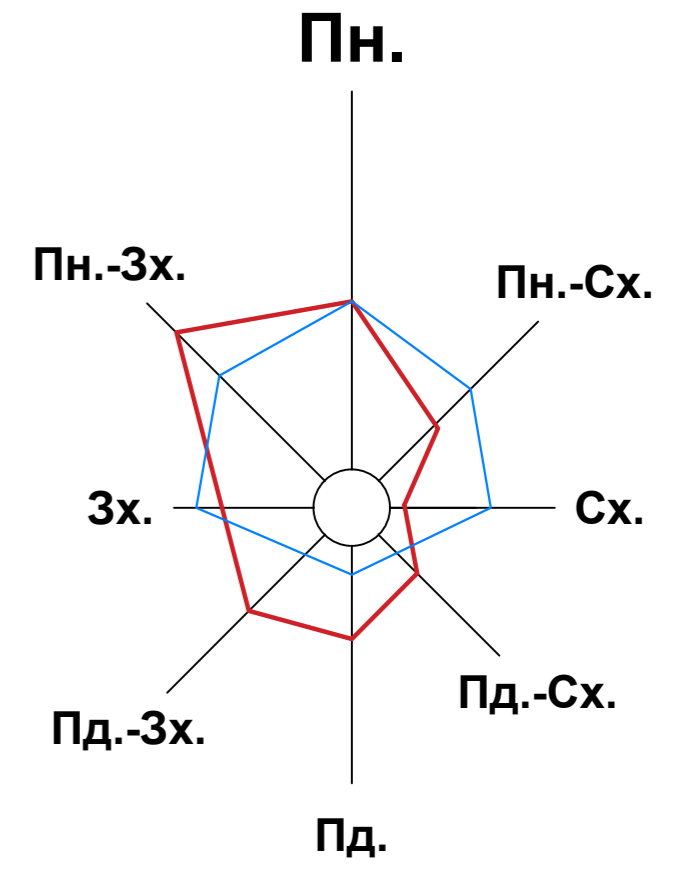

ОСНОВНІ ТЕХНІКО-ЕКОНОМІЧНІ ПОКАЗНИКИ

№ п.п.	Назва показників	Одиниці виміру	Існуюче положення	Етап 3-7 років	Етап 15-20 років
1 ТЕРИТОРІЇ					
	Територія в межах проекту	га	3.587	3.587	3.587
	у тому числі:				
1.1	Об'єктів рекреації	- // -		1.454	1.454
1.2	Об'єктів обслуговування. Всего, в т.ч.:	- // -		0.310	0.310
	Амбулаторія			0.100	0.100
1.3	С/Г призначення (сади)	- // -		1.242	1.242
1.4	Вулично-дорожня мережа	- // -		0.362	0.362
1.5	Інші території	- // -		0.219	0.219
2 Вулична мережа					
2.1	Протяжність вуличної мережі	км.		0.407	0.407
	у тому числі:				
	- Магістральні вулиці	- // -		0.149	0.149
	- Житлові вулиці	- // -		0.258	0.258

ГРОМАДСЬКІ БУДІВЛІ

№ п.п.	Найменування	Пов.	Одиниці виміру	Існ.	Проек.	Примітки
1	Адмін. будівля	об'єкт	1			
2	Амбулаторія	об'єкт	1			типовий об'єкт

УМОВНІ ПОЗНАЧЕННЯ

МЕЖІ		ТЕРИТОРІЇ		БУДИНКИ ТА СПОРУДИ		ІНЖЕНЕРНА ІНФРАСТРУКТУРА		ТРАНСПОРТНА ІНФРАСТРУКТУРА	
ІСНУЮЧІ	ПРОЕКТНІ	ІСНУЮЧІ	ПРОЕКТНІ	ІСНУЮЧІ	ПРОЕКТНІ	ІСНУЮЧІ	ПРОЕКТНІ	ІСНУЮЧІ	ПРОЕКТНІ
	Межа розробки проекту		Садибної забудови та ОСГ		Нежитловий будинок		ВЕЛ		Дороги та проїзди
	Червоні лінії		Об'єктів обслуговування		Житловий будинок		ВЕЛ 10 кВт		Крапки повороту червоних ліній
	Охоронна зона ВЕЛ		Адміністративна територія фермерського господарства		Громадська будівля		Водозабірні свердловина		
	СЗЗ		С/Г призначення (сади)		Амбулаторія				
			Зелені насадження спеціального користування						
			Території рекреаційного призначення						

Зм.	Кільк.	Арк.	№ док.	Підпис	Дата	Одеська область, Роздільнянський район, с. Болгарка			
ГАП						Детальний план території обмеженої вул. Софіївська, вул. Успенська с. Болгарка, Роздільнянського району Одеської області	Стадія	Аркуші	Аркуші
ГІП						Проектний план (основне креслення). План планувальних обмежень. План червоних ліній. М 1:1000	ДПТ	3	6
Виконав							ПП "АСТОР-ЮГ"		